


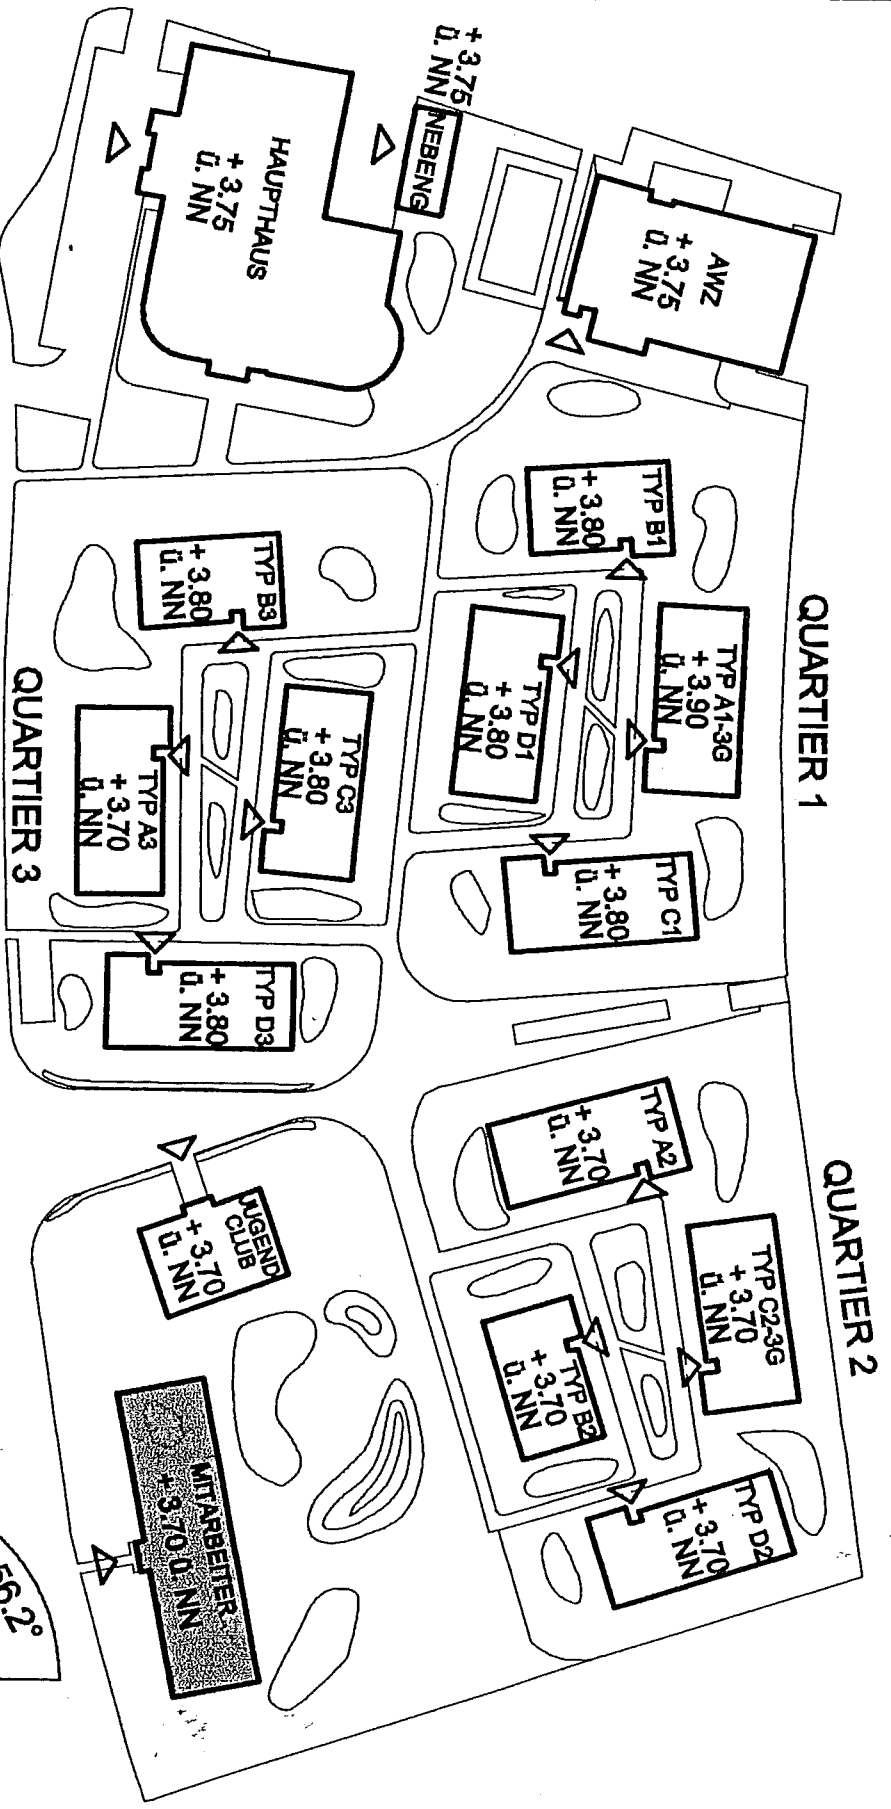

PARKPLÄTZE

PLANÜBERSICHT
GEÄNDERT AM 26.06.06